



МИНИСТЕРСТВО ТРАНСПОРТА РОССИЙСКОЙ ФЕДЕРАЦИИ
ФЕДЕРАЛЬНОЕ ДОРОЖНОЕ АГЕНТСТВО
(РОСАВТОДОР)
РАСПОРЯЖЕНИЕ

Расп. № 3191-р
от 13.09.2021

РОСАВТОДОР

13.09.2021

Москва

№ 3191-р

**Об установлении публичного сервитута в интересах
ПАО «Удмуртнефть» им. В.И. Кудинова на земельный участок,
расположенный в границах полосы отвода автомобильной дороги
общего пользования федерального значения М-7 «Волга» Москва –
Владимир – Нижний Новгород – Казань – Уфа, в целях прокладки
и эксплуатации инженерных коммуникаций**

В соответствии с Земельным кодексом Российской Федерации, Федеральным законом от 8 ноября 2007 г. № 257-ФЗ «Об автомобильных дорогах и о дорожной деятельности в Российской Федерации и о внесении изменений в отдельные законодательные акты Российской Федерации», руководствуясь подпунктом 5.4(14) пункта 5 Положения о Федеральном дорожном агентстве, утвержденного постановлением Правительства Российской Федерации от 23 июля 2004 г. № 374, приказами Министерства транспорта Российской Федерации от 10 августа 2020 г. № 297 «Об утверждении Порядка подачи и рассмотрения заявления об установлении публичного сервитута в отношении земельных участков в границах полос отвода автомобильных дорог (за исключением частных автомобильных дорог) в целях прокладки, переноса, переустройства инженерных коммуникаций и их эксплуатации, а также требований к составу документов, прилагаемых к заявлению об установлении такого публичного сервитута, и требований к содержанию решения об установлении такого публичного сервитута», от 25 октября 2012 г. № 385 «Об утверждении форм примерных соглашений об установлении частных сервитутов в отношении земельных участков в границах полос отвода автомобильных дорог (за исключением частных автомобильных дорог) в целях строительства, реконструкции, а также капитального ремонта объектов дорожного сервиса и их эксплуатации, а также в целях установки и эксплуатации рекламных конструкций, и соглашений, предусматривающих размер платы за публичный сервитут в отношении земельных участков в границах полос отвода автомобильных дорог (за исключением частных автомобильных дорог) в целях прокладки, переноса, переустройства инженерных коммуникаций и их эксплуатации», от 5 сентября 2014 г. № 240 «Об утверждении Порядка

определения платы за публичный сервитут в отношении земельных участков в границах полос отвода автомобильных дорог (за исключением частных автомобильных дорог) в целях прокладки, переноса, переустройства инженерных коммуникаций и их эксплуатации», и на основании заявления ПАО «Удмуртнефть» им. В.И. Кудинова от 23 июля 2021 г. № АТ-05644-21, направленного письмом ФКУ Упрдор «Прикамье» от 9 августа 2021 г. № 07/4064 (вх. № 60602 от 9 августа 2021 г.):

1. Установить публичный сервитут на срок 49 лет в интересах ПАО «Удмуртнефть» им. В.И. Кудинова (ОГРН 1021801147774) на земельный участок с кадастровым номером 18:09:000000:495 в целях прокладки и эксплуатации инженерных коммуникаций.

2. Утвердить границы публичного сервитута площадью 3 282 кв. м согласно схеме, являющейся неотъемлемой частью настоящего распоряжения.

3. Размер платы за публичный сервитут в утвержденных границах составляет 28,12 руб. в год.

4. ПАО «Удмуртнефть» им. В.И. Кудинова:

до начала работ по прокладке и эксплуатации инженерных коммуникаций заключить с ФКУ Упрдор «Прикамье» соглашение, предусматривающее размер платы за установление публичного сервитута;

обеспечить приведение земельного участка в состояние, пригодное для его использования, в соответствии с видом разрешенного использования в сроки, предусмотренные пунктом 8 статьи 39.50 Земельного кодекса Российской Федерации.

5. ФКУ Упрдор «Прикамье» в срок не более чем пять рабочих дней со дня подписания настоящего распоряжения обеспечить внесение в Единый государственный реестр недвижимости сведений об установлении публичного сервитута.

6. ФГБУ «ИНФОРМАВТОДОР» в течение пяти рабочих дней разместить настоящее распоряжение на официальном сайте Федерального дорожного агентства в информационно-коммуникационной сети «Интернет».

Заместитель руководителя



И.В. Костюченко

СХЕМА ГРАНИЦ ПУБЛИЧНОГО СЕРВИТУТА

УТВЕРЖДЕНА
РАСПОРЯЖЕНИЕМ РОСАВТОДОРА

Местоположение: Удмуртская Республика, Игринский район, МО "Лонки-Ворцинское"

Площадь публичного сервитута 3282 кв.м. в т.ч. контур 1 - 1816 кв.м., контур 2 - 1466 кв.м.

13.09.2021

№ 3891-р


Площадь земельного участка 18:09:000000:495 - 2560314 кв.м.

Категория земельного участка 18:09:000000:495 - земли промышленности и иного специального назначения

Вид разрешенного использования: Производственные цели

Вид права, правообладатели земельного участка 18:09:000000:495 - Собственность, Российская Федерация

Постоянное (бессрочное) пользование Федеральное казенное учреждение "Управление Федеральных автомобильных дорог "Прикамье" Федерального дорожного агентства"

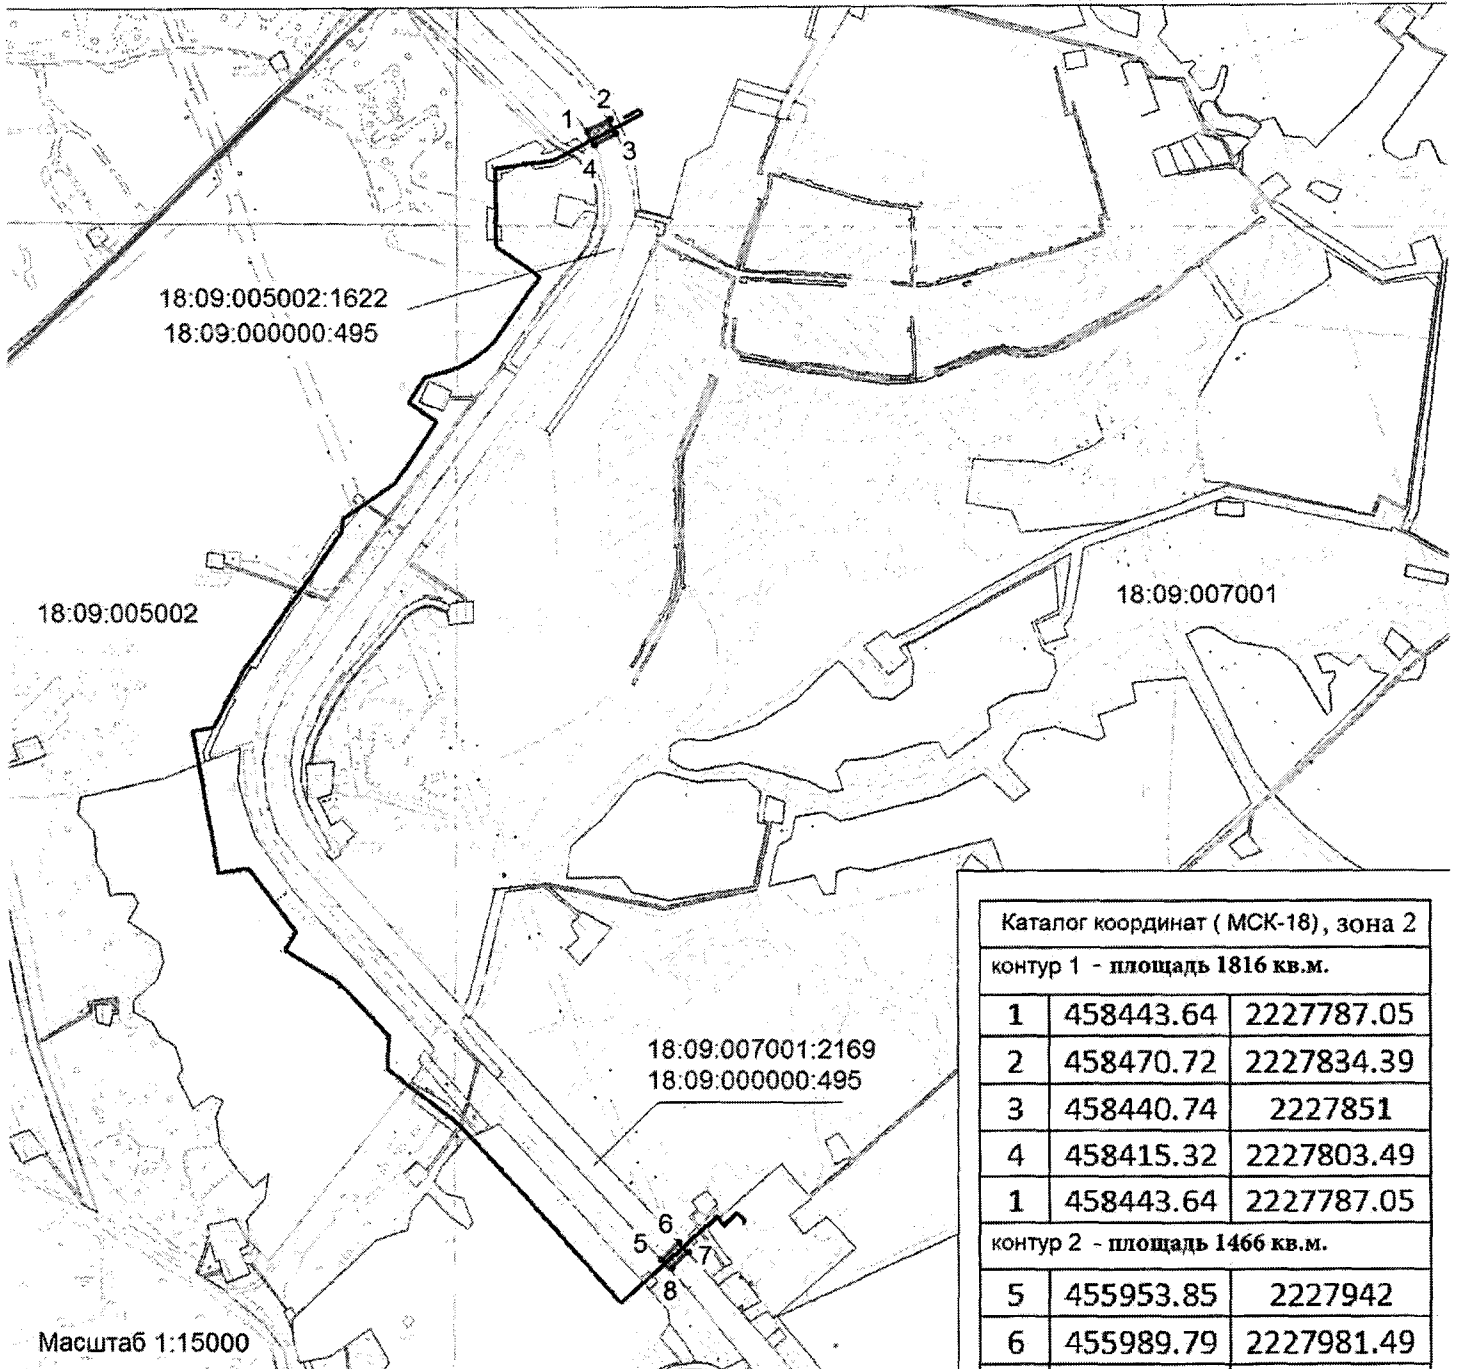

Каталог координат (МСК-18), зона 2

контур 1 - площадь 1816 кв.м.

1	458443.64	2227787.05
2	458470.72	2227834.39
3	458440.74	2227851
4	458415.32	2227803.49
1	458443.64	2227787.05

контур 2 - площадь 1466 кв.м.

5	455953.85	2227942
6	455989.79	2227981.49
7	455970.81	2227998.61
8	455932.05	2227961.58
5	455953.85	2227942

площадь 3282 кв.м.

Масштаб 1:15000

Условные обозначения:

зона границ публичного сервитута

18:09:007001 номер кадастрового квартала

границы кадастровых кварталов

границы муниципальных образований

18:09:000000:495 кадастровый номер земельного участка

проектное местоположение инженерного сооружения

Сведения о местоположении границ объекта

1. Система координат МСК-18, зона 2

2. Сведения о характерных точках границ объекта

Обозначение характерных точек границы	Координаты, м		Средняя квадратическая погрешность положения характерной точки (M _t), м	Описание закрепления точки
	X	Y		
1	2	3	4	5
1	458443.64	2227787.10	Аналитический метод	Нет закрепления
2	458470.72	2227834.40	Аналитический метод	Нет закрепления
3	458440.74	2227851.00	Аналитический метод	Нет закрепления
4	458415.32	2227803.50	Аналитический метод	Нет закрепления
1	458443.64	2227787.10	Аналитический метод	Нет закрепления
5	455953.85	2227942.00	Аналитический метод	Нет закрепления
6	455989.79	2227981.50	Аналитический метод	Нет закрепления
7	455970.81	2227998.60	Аналитический метод	Нет закрепления
8	455932.05	2227961.60	Аналитический метод	Нет закрепления
5	455953.85	2227942.00	Аналитический метод	Нет закрепления

3. Сведения о характерных точках части (частей) границы объекта

Обозначение характерных точек границы	Координаты, м				Средняя квадратическая погрешность положения характерной точки (M _t), м	Описание закрепления точки
	Существующие координаты, м		Уточненные координаты, м			
	X	Y	X	Y		
1	2	3	4	5	6	7
-	-	-	-	-	-	-