



МИНИСТЕРСТВО ТРАНСПОРТА РОССИЙСКОЙ ФЕДЕРАЦИИ
ФЕДЕРАЛЬНОЕ ДОРОЖНОЕ АГЕНТСТВО
(РОСАВТОДОР)
РАСПОРЯЖЕНИЕ

Расп. № 3190-р
от 13.09.2021

РОСАВТОДОР

13.09.2021

Москва

№ 3190-р

**Об установлении публичного сервитута в интересах
АО «СУЭНКО» на земельный участок, расположенный
в границах полосы отвода автомобильной дороги общего
пользования федерального значения Р-404 Тюмень – Тобольск –
Ханты-Мансийск, в целях прокладки и эксплуатации
инженерных коммуникаций**

В соответствии с Земельным кодексом Российской Федерации, Федеральным законом от 8 ноября 2007 г. № 257-ФЗ «Об автомобильных дорогах и о дорожной деятельности в Российской Федерации и о внесении изменений в отдельные законодательные акты Российской Федерации», руководствуясь подпунктом 5.4(14) пункта 5 Положения о Федеральном дорожном агентстве, утвержденного постановлением Правительства Российской Федерации от 23 июля 2004 г. № 374, приказами Министерства транспорта Российской Федерации от 10 августа 2020 г. № 297 «Об утверждении Порядка подачи и рассмотрения заявления об установлении публичного сервитута в отношении земельных участков в границах полос отвода автомобильных дорог (за исключением частных автомобильных дорог) в целях прокладки, переноса, переустройства инженерных коммуникаций и их эксплуатации, а также требований к составу документов, прилагаемых к заявлению об установлении такого публичного сервитута, и требований к содержанию решения об установлении такого публичного сервитута», от 25 октября 2012 г. № 385 «Об утверждении форм примерных соглашений об установлении частных сервитутов в отношении земельных участков в границах полос отвода автомобильных дорог (за исключением частных автомобильных дорог) в целях строительства, реконструкции, а также капитального ремонта объектов дорожного сервиса и их эксплуатации, а также в целях установки и эксплуатации рекламных конструкций, и соглашений, предусматривающих размер платы за публичный сервитут в отношении земельных участков в границах полос отвода автомобильных дорог (за исключением частных автомобильных дорог) в целях прокладки, переноса, переустройства инженерных коммуникаций и их эксплуатации», от 5 сентября 2014 г. № 240 «Об утверждении Порядка

определения платы за публичный сервитут в отношении земельных участков в границах полос отвода автомобильных дорог (за исключением частных автомобильных дорог) в целях прокладки, переноса, переустройства инженерных коммуникаций и их эксплуатации», и на основании заявления АО «СУЭНКО» от 22 июля 2021 г. № 85-и, направленного письмом ФКУ «Уралуправтодор» от 19 августа 2021 г. № 01-11/6573 (вх. № 63555 от 19 августа 2021 г.):

1. Установить публичный сервитут на срок 49 лет в интересах АО «СУЭНКО» (ОГРН 1027201233620) на земельный участок с кадастровым номером 72:18:0000000:17 в целях прокладки и эксплуатации инженерных коммуникаций.

2. Утвердить границы публичного сервитута площадью 933 кв. м согласно схеме, являющейся неотъемлемой частью настоящего распоряжения.

3. Размер платы за публичный сервитут в утвержденных границах составляет 1,02 руб. в год.

4. АО «СУЭНКО»:

до начала работ по прокладке и эксплуатации инженерных коммуникаций заключить с ФКУ «Уралуправтодор» соглашение, предусматривающее размер платы за установление публичного сервитута;

обеспечить приведение земельного участка в состояние, пригодное для его использования, в соответствии с видом разрешенного использования в сроки, предусмотренные пунктом 8 статьи 39.50 Земельного кодекса Российской Федерации.

5. ФКУ «Уралуправтодор» в срок не более чем пять рабочих дней со дня подписания настоящего распоряжения обеспечить внесение в Единый государственный реестр недвижимости сведений об установлении публичного сервитута.

6. ФГБУ «ИНФОРМАВТОДОР» в течение пяти рабочих дней разместить настоящее распоряжение на официальном сайте Федерального дорожного агентства в информационно-коммуникационной сети «Интернет».

Заместитель руководителя



И.В. Костюченко

утверждена
 Распоряжением
 Федерального дорожного агентства
 от 13.09.2021 № 3190-р

СХЕМА РАСПОЛОЖЕНИЯ ГРАНИЦ ПУБЛИЧНОГО СЕРВИТУТА
 ДЛЯ РАЗМЕЩЕНИЯ ЛИНЕЙНОГО СООРУЖЕНИЯ ЭЛЕКТРОСНАБЖЕНИЯ
 на земельном участке полосы отвода автомобильной дороги общего пользования
 федерального значения Р-404 Тюмень-Тобольск-Ханты-Мансийск
 с км 363+000 по км 363+389
 Кадастровый номер земельного участка 72:18:0000000:17 (вх. 72:18:0707003:1)

Условный номер части земельного участка: ЗУ 72:18:0000000:17/ЗОУИТ1		
Площадь земельного участка (м ²) 933		
Обозначение характерных точек границ	Координаты , м (7218-Уватский район)	
	X	Y
1	2	3
1	541055.65	499032.00
2	541055.68	499034.54
3	541046.00	499034.60
4	541033.00	499034.68
5	541018.34	499034.72
6	541003.19	499034.72
7	540988.54	499034.67
8	540974.56	499034.63
9	540961.32	499034.62
10	540948.67	499034.81
11	540936.17	499034.87
12	540924.42	499034.83
13	540913.44	499034.86
14	540902.17	499034.95
15	540891.56	499035.08
16	540881.83	499035.14
17	540873.37	499035.22
18	540866.11	499035.27
19	540859.97	499035.30
20	540854.35	499035.28
21	540849.08	499035.26
22	540845.34	499035.26
23	540840.67	499035.31
24	540836.36	499035.38
25	540831.22	499035.38
26	540826.86	499035.38
27	540820.20	499035.43
28	540811.14	499035.61
29	540799.83	499035.82
30	540786.79	499035.77
31	540773.26	499035.66
32	540757.98	499035.60
33	540741.21	499035.72
34	540722.65	499035.73
35	540703.59	499035.74
36	540684.21	499035.74
37	540664.62	499035.76
38	540662.97	499035.75
39	540662.96	499033.27
40	540664.58	499033.26
41	540684.35	499033.18
42	540703.47	499033.22
43	540722.58	499033.22
44	540741.35	499033.31
45	540757.86	499033.31
46	540773.23	499033.36
47	540786.85	499033.34
48	540799.77	499033.27
49	540811.14	499033.23

50	540820.25	499033.18
51	540826.78	499033.15
52	540831.23	499033.12
53	540836.34	499033.09
54	540840.55	499033.08
55	540845.28	499033.06
56	540849.08	499033.03
57	540854.31	499033.00
58	540859.98	499032.98
59	540866.12	499032.94
60	540873.37	499032.90
61	540882.02	499032.87
62	540891.57	499032.78
63	540902.12	499032.76
64	540913.51	499032.70
65	540924.45	499032.64
66	540936.15	499032.58
67	540948.65	499032.53
68	540961.39	499032.46
69	540974.54	499032.38
70	540988.56	499032.32
71	541003.11	499032.24
72	541018.31	499032.18
73	541032.95	499032.09
74	541046.03	499032.02
1	541055.65	499032.00

72:18:0707003

72:18:0000000:17
вх. 72:18:0707003:1

ФАП Томь - Ханты-Мансийск

Проектируемая КЛ-0,4кВ


км 363+000 по км 363+389
Р-404 Томь-Тобольск-Ханты-Мансийск,
Уватский район


Проектируемая ВЛ-0,4кВ

г. Томь

Лист №1 совмещен с листом №2

Масштаб 1 : 1000

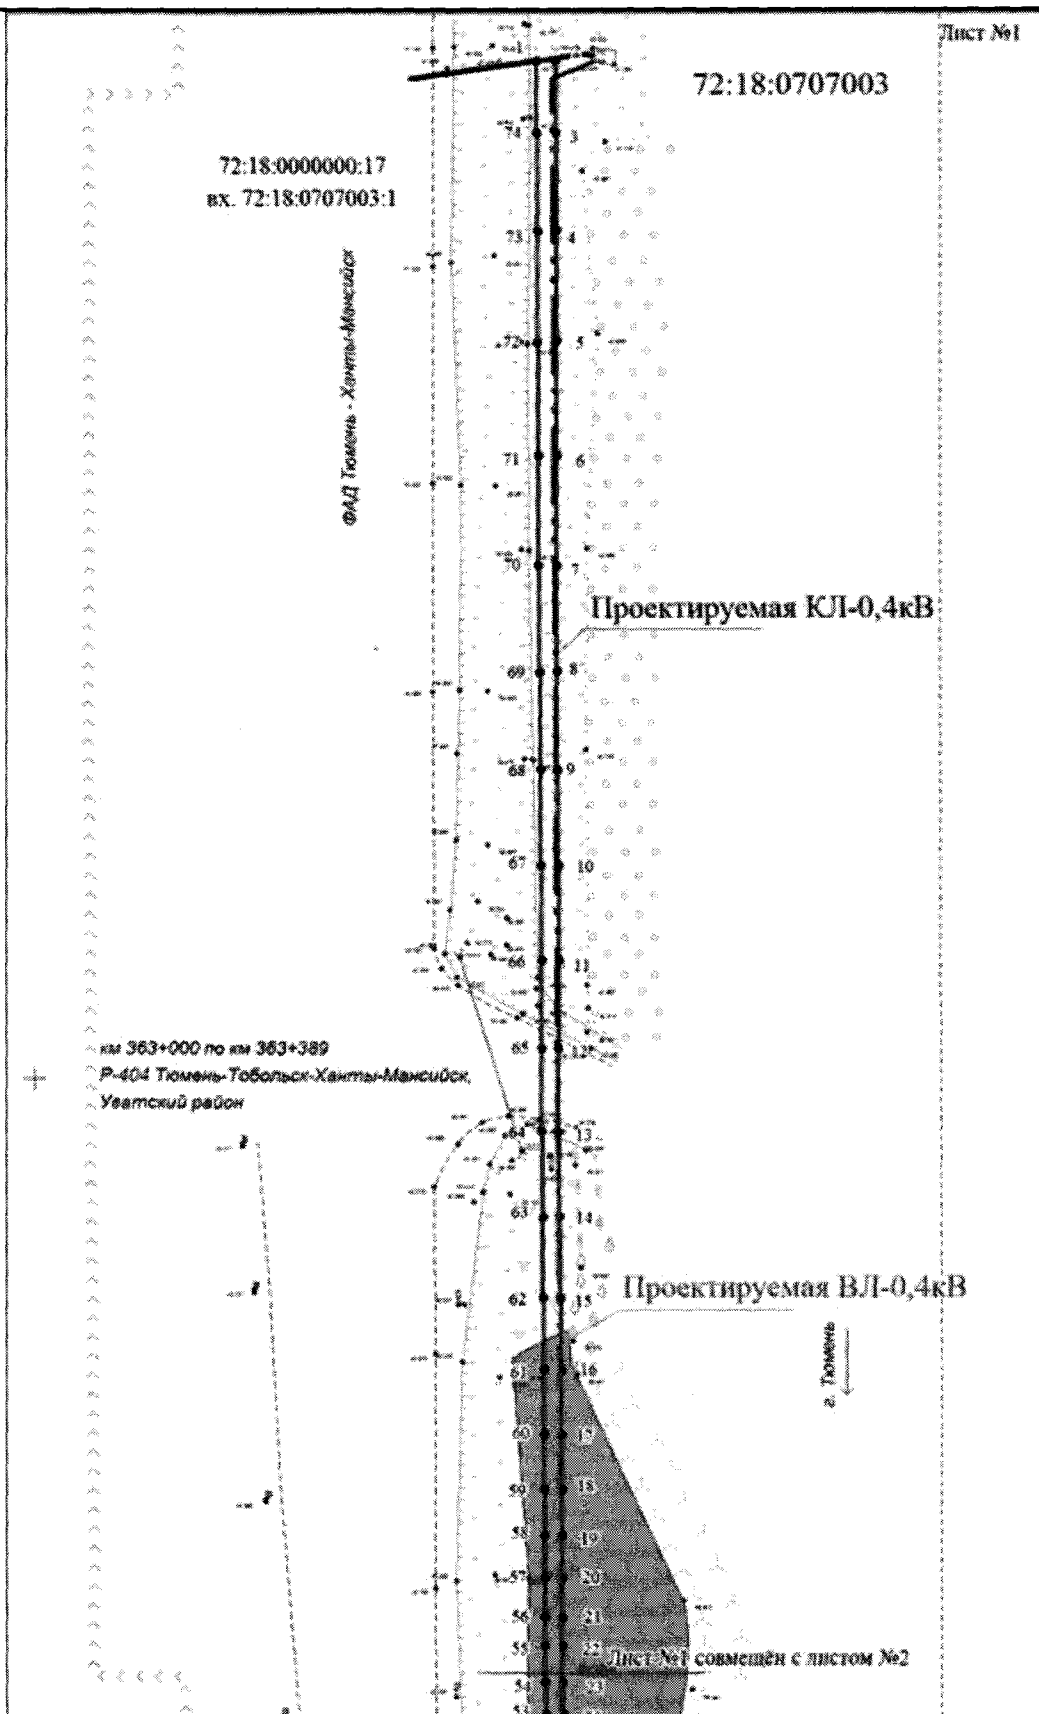

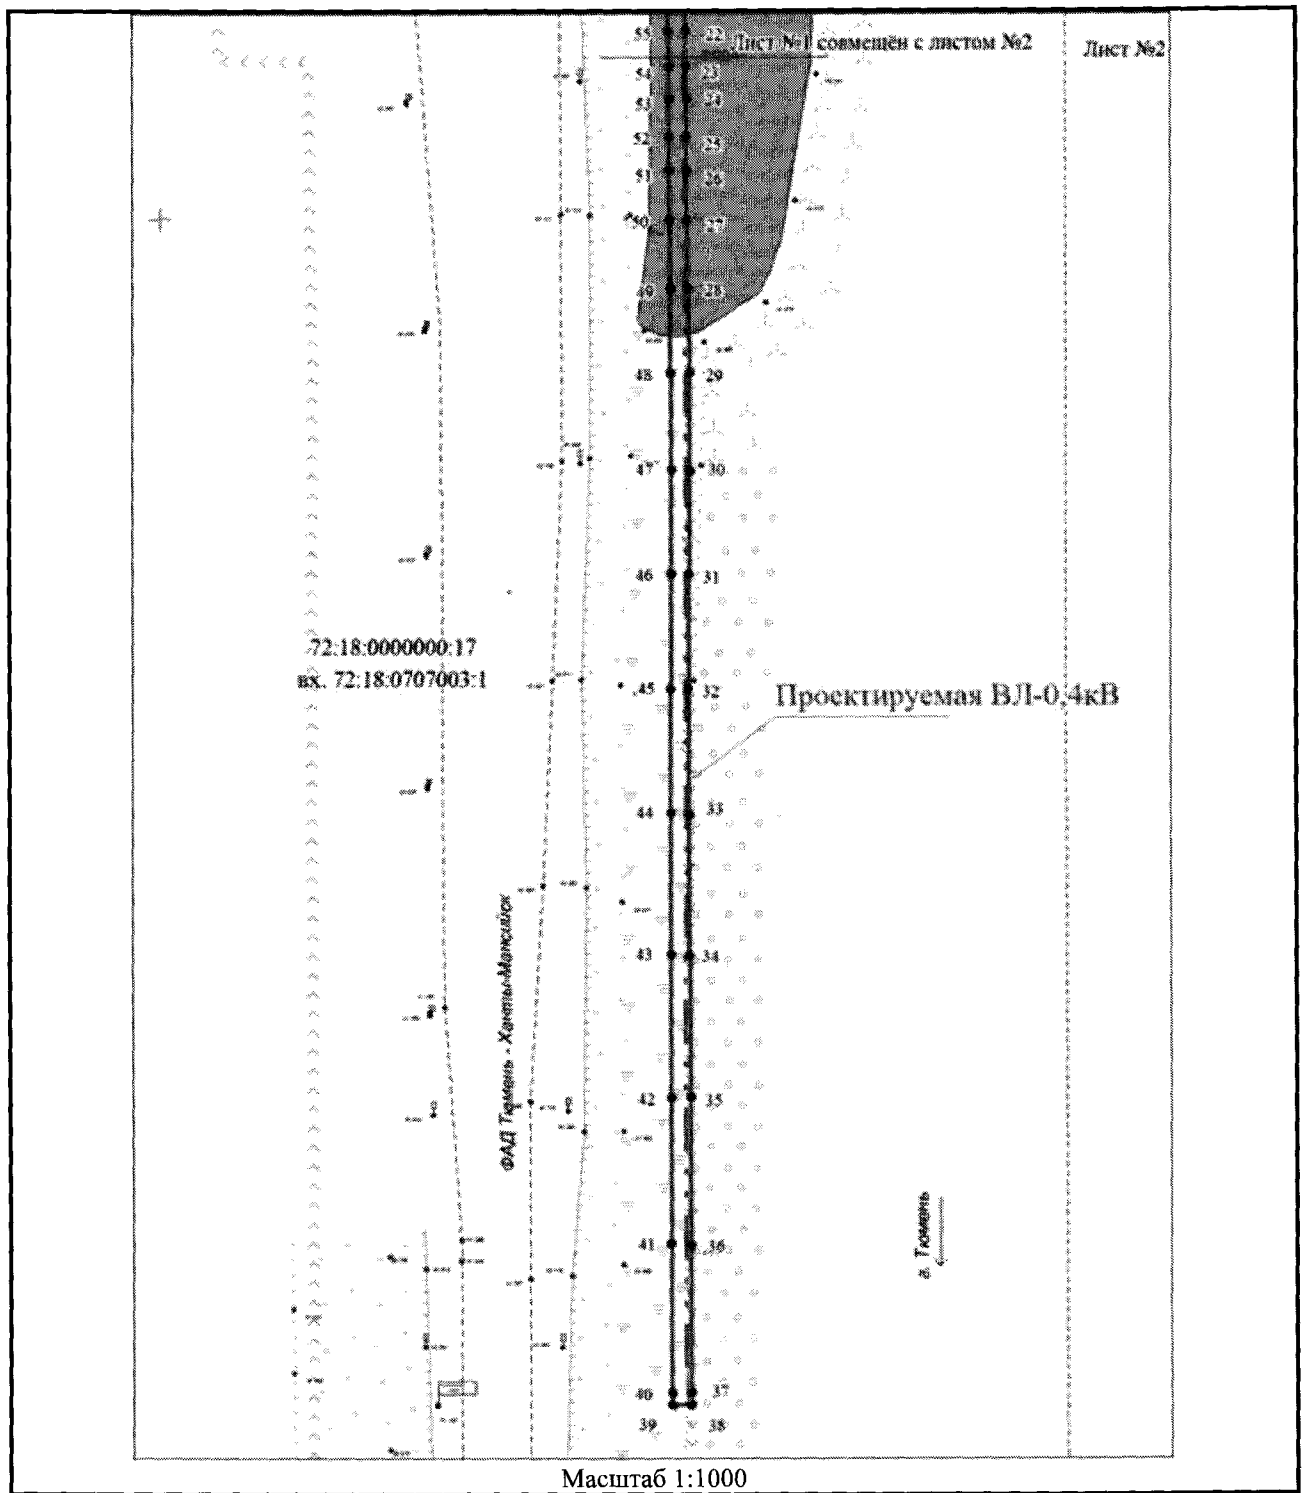

Условные обозначения:

- — — — — - Проектное местоположение инженерного сооружения (КЛ-0,4кВ)
 - — — — — - Проектное местоположение инженерного сооружения (ВЛ-0,4кВ)
 - — — — — - Проектируемые границы публичного сервитута
 - — — — — - Границы участков, сведения о которых внесены в ЕГРН
 - — — — — - Граница кадастрового квартала
 - — — — — - Граница полосы отвода автомобильной дороги
 - 1 - Обозначение характерных точек границ проектируемого публичного сервитута
- 72:18:0000000:17 кадастровый номер земельного участка, включенного в ЕГРН
 72:18:0707003 кадастровый номер кадастрового квартала

Общая протяженность линейного сооружения электроснабжения - 389 м, в том числе:
 КЛ-0,4 кВ - 150 м; ВЛ-0,4 кВ - 239 м.