



МИНИСТЕРСТВО ТРАНСПОРТА РОССИЙСКОЙ ФЕДЕРАЦИИ
ФЕДЕРАЛЬНОЕ ДОРОЖНОЕ АГЕНТСТВО
(РОСАВТОДОР)
РАСПОРЯЖЕНИЕ

Расп. № 3884-р
от 28.11.2022

РОСАВТОДОР

28.11.2022

Москва

№ 3884-р

**Об установлении публичного сервитута в интересах
Государственной компании «Российские автомобильные
дороги» в целях устройства пересечения (примыкания)
автомобильной дороги общего пользования федерального
значения М-12 строящаяся скоростная автомобильная дорога
Москва – Нижний Новгород – Казань с автомобильной дорогой
общего пользования федерального значения Р-239 Казань –
Оренбург – Акбулак – граница с Республикой Казахстан**

В соответствии с Земельным кодексом Российской Федерации, Федеральным законом от 8 ноября 2007 г. № 257-ФЗ «Об автомобильных дорогах и о дорожной деятельности в Российской Федерации и о внесении изменений в отдельные законодательные акты Российской Федерации», руководствуясь подпунктом 5.4(16) пункта 5 Положения о Федеральном дорожном агентстве, утвержденного постановлением Правительства Российской Федерации от 23 июля 2004 г. № 374, распоряжением Федерального дорожного агентства от 23 апреля 2021 г. № 1616-р «Об утверждении проекта планировки территории объекта «Скоростная автомобильная дорога Москва – Нижний Новгород – Казань. Строительство скоростной автомобильной дороги Москва – Нижний Новгород – Казань, 8 этап км 663 – км 729, Республика Татарстан (от пересечения с автомобильной дорогой федерального значения Р-241 «Казань – Буинск – Ульяновск» до пересечения с автомобильной дорогой регионального значения «Сорочьи Горы – Шали»)), Участок 2: км 700+925 - км 729» участок 2.2: км 711+648 – км 729», и на основании ходатайства Государственной компании «Российские автомобильные дороги» от 1 ноября 2022 г. № 372/Х (вх. № 92947 от 2 ноября 2022 г.):

1. Установить публичный сервитут на срок 49 лет в интересах Государственной компании «Российские автомобильные дороги» (ОГРН 1097799013652) в отношении земельного участка с кадастровым номером 16:24:000000:276, расположенного по адресу: «Местоположение установлено относительно ориентира, расположенного в границах участка. Почтовый адрес ориентира: Республика Татарстан, Лаишевский муниципальный район, автодорога

Казань-Оренбург», находящегося в собственности Российской Федерации, предоставленного на праве постоянного (бессрочного) пользования ФКУ «Волго-Вятскуправдор», в целях устройства пересечения (примыкания) автомобильной дороги общего пользования федерального значения М-12 строящаяся скоростная автомобильная дорога Москва – Нижний Новгород – Казань с автомобильной дорогой общего пользования федерального значения Р-239 Казань – Оренбург – Акбулак – граница с Республикой Казахстан.


2. Утвердить границы публичного сервитута общей площадью 1 462 кв. м согласно схемам, являющимся неотъемлемой частью настоящего распоряжения.

3. Государственной компании «Российские автомобильные дороги»: заключить с ФКУ «Волго-Вятскуправдор» соглашение об осуществлении публичного сервитута;

в срок не более чем пять рабочих дней со дня издания настоящего распоряжения направить в установленном порядке копию распоряжения в орган регистрации прав.

4. ФГБУ «ИНФОРМАВТОДОР» в течение пяти рабочих дней разместить настоящее распоряжение на официальном сайте Федерального дорожного агентства в информационно-телекоммуникационной сети «Интернет».

Заместитель руководителя

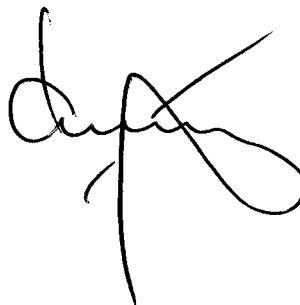

И.В. Костюченко

Схема границ сервитута на кадастровом плане территории

Каталог координат
Система координат: МСК-16

Площадь сервитута 201 кв.м.		
№ точки	X, м	Y, м
1	449593,3	1330176,02
2	449575,95	1330206,54
3	449573,33	1330197,92
4	449585,75	1330175,63
1	449593,3	1330176,02

Утверждена
Распоряжением

(наименование документа об утверждении, включая наименования

Федерального дорожного


органов государственной власти или органов местного

агентства

самоуправления, принявших решение об утверждении схемы

или подписавших соглашение о перераспределении земельных участков)

от 28.11.2022 № 3884-р

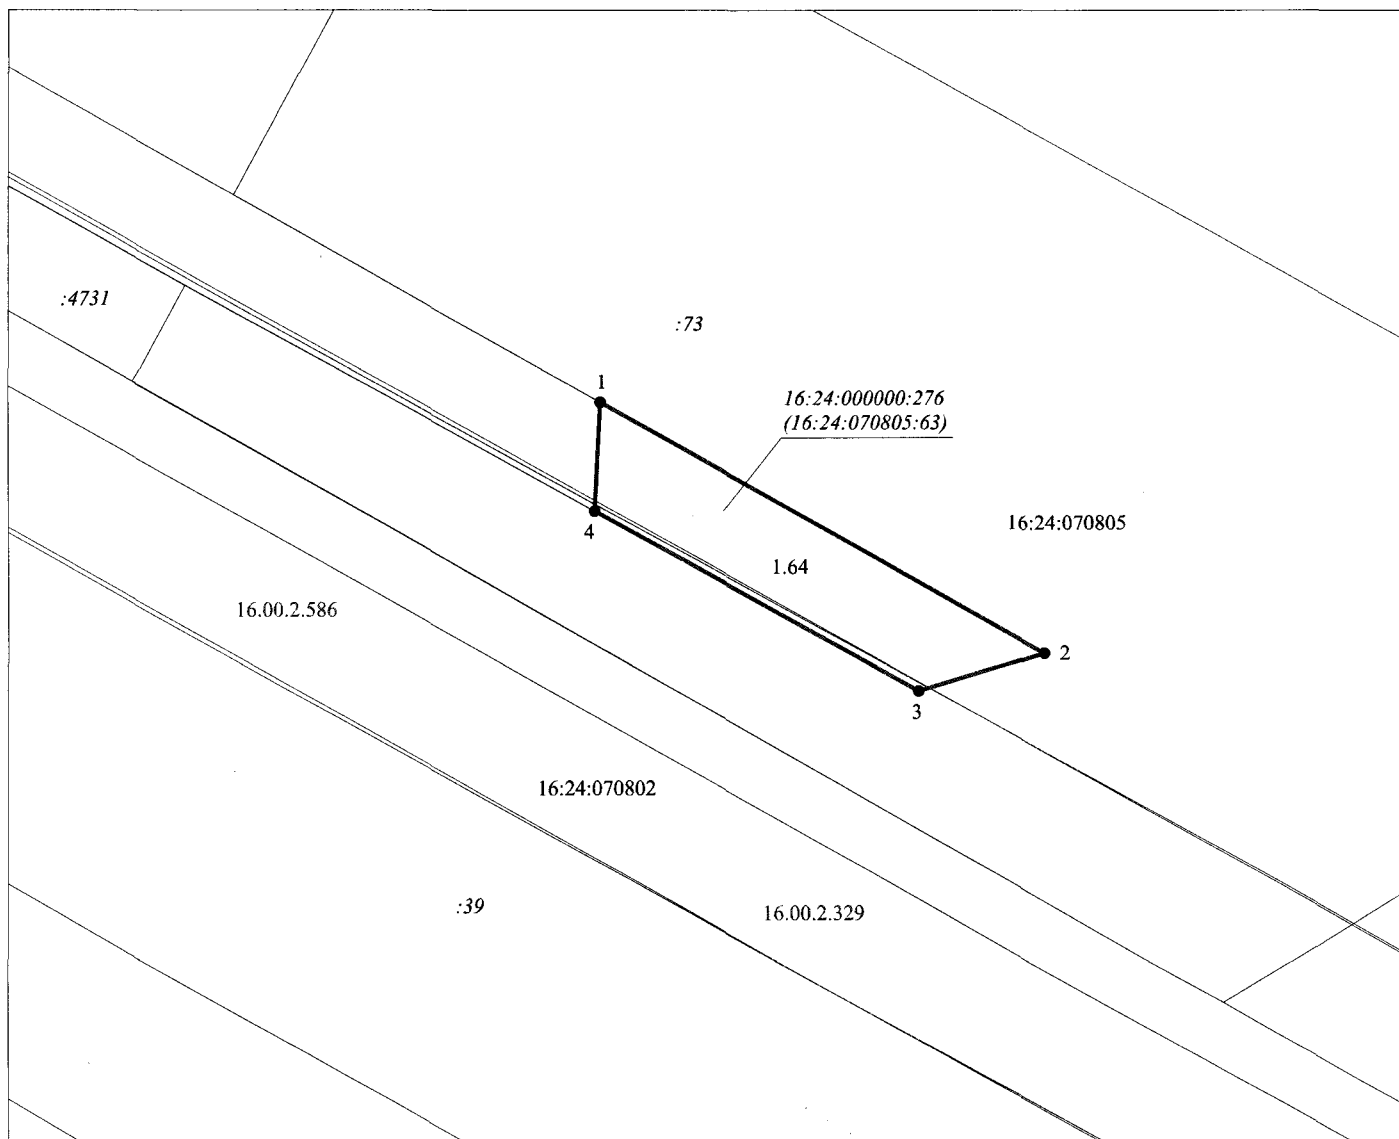

Масштаб 1:500

Условные обозначения:

- 1.210 - условный номер участка под установление публичного сервитута
- 16:15:070501:301 - кадастровый номер земельного участка внесенного в ЕГРН
- 16:15:000000:2512 - кадастровый номер объекта капитального строительства внесенного в ЕГРН
- 16:15:070501 - номер кадастрового квартала
- 16.15.2.85 - кадастровый номер зоны с особыми условиями использования территории
- - проектная граница сервитута
- - граница земельного участка внесенного в ЕГРН
- - граница кадастрового квартала
- - граница объекта капитального строительства внесенного в ЕГРН
- - граница зоны с особыми условиями использования территории
- 1 - обозначение характерной точки границы сервитута

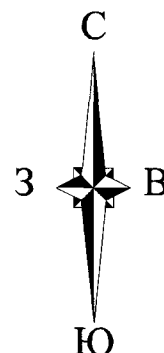


Схема границ сервитута на кадастровом плане территории

Каталог координат
Система координат: МСК-16

Площадь сервитута 860 кв.м.		
№ точки	X, м	Y, м
1	449594,61	1329997,25
2	449680,54	1330022,62
3	449593,80	1330175,14
4	449594,17	1330171,11
5	449594,50	1330169,86
6	449594,83	1330168,75
7	449595,30	1330167,24
8	449595,57	1330166,43
9	449596,20	1330164,66
10	449596,40	1330164,13
11	449596,60	1330163,61
12	449596,67	1330163,44
13	449596,93	1330162,87

14	449597,21	1330162,25
15	449597,33	1330161,96
16	449597,48	1330161,62
17	449597,50	1330161,38
18	449598,33	1330159,59
19	449599,28	1330157,29
20	449600,29	1330155,01
21	449601,25	1330152,77
22	449602,33	1330150,66
23	449603,48	1330148,30
24	449604,70	1330146,29
25	449604,96	1330145,79
26	449605,89	1330144,19
27	449616,18	1330125,84
1	449694,61	1329997,25

Утверждена
Распоряжением

(наименование документа об утверждении, включая наименования

Федерального дорожного

органов государственной власти или органов местного


агентства

самоуправления, принявших решение об утверждении схемы

или подписавших соглашение о перераспределении земельных участков)

от 28.11.2022

№ 3884-Р

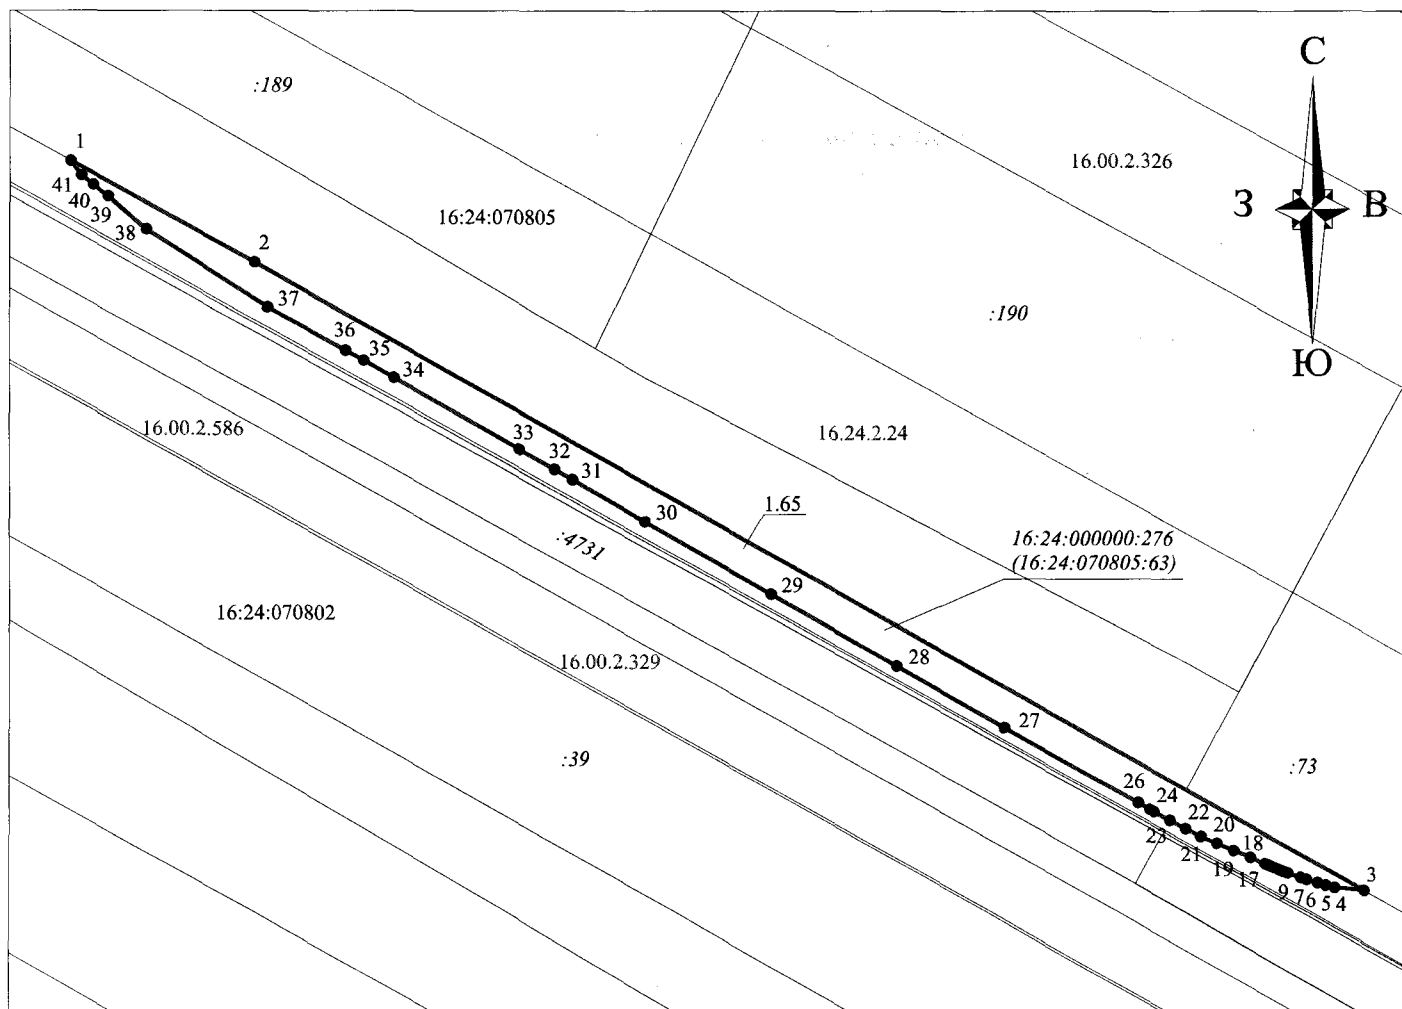

Масштаб 1:1000

Условные обозначения:

- 1.210 - условный номер участка под установление публичного сервитута
- 16:15:070501:301 - кадастровый номер земельного участка внесенного в ЕГРН
- 16:15:000000:2512 - кадастровый номер объекта капитального строительства внесенного в ЕГРН
- 16:15:070501 - номер кадастрового квартала
- 16.15.2.85 - кадастровый номер зоны с особыми условиями использования территории
- — — — — проектная граница сервитута
- — — — — граница земельного участка внесенного в ЕГРН
- — — — — граница кадастрового квартала
- — — — — граница объекта капитального строительства внесенного в ЕГРН
- — — — — граница зоны с особыми условиями использования территории
- 1 - обозначение характерной точки границы сервитута

28	449624,69	1330111,06
29	449634,62	1330093,70
30	449644,66	1330076,41
31	449650,43	1330066,39
32	449651,85	1330063,93
33	449654,65	1330059,07
34	449664,60	1330041,72
35	449666,98	1330037,59
36	449668,38	1330035,10
37	449674,39	1330024,35
38	449685,09	1330007,77
39	449689,72	1330002,40
40	449691,27	1330000,36
41	449692,60	1329998,71

Схема границ сервитута на кадастровом плане территории

Каталог координат
Система координат: МСК-16

Площадь сервитута 401 кв.м.		
№ точки	X, м	Y, м
1	449721.47	1329948.81
2	449694.91	1329996.70
3	449689.53	1329989.27
4	449709.22	1329953.91
5	449713.47	1329950.93
1	449721.47	1329948.81

Утверждена
Распоряжением

(наименование документа об утверждении, включая наименования

Федерального дорожного


органов государственной власти или органов местного

агентства

самоуправления, принявших решение об утверждении схемы

или подписавших соглашение о перераспределении земельных участков)

от 28.11.2022 № 3884-р

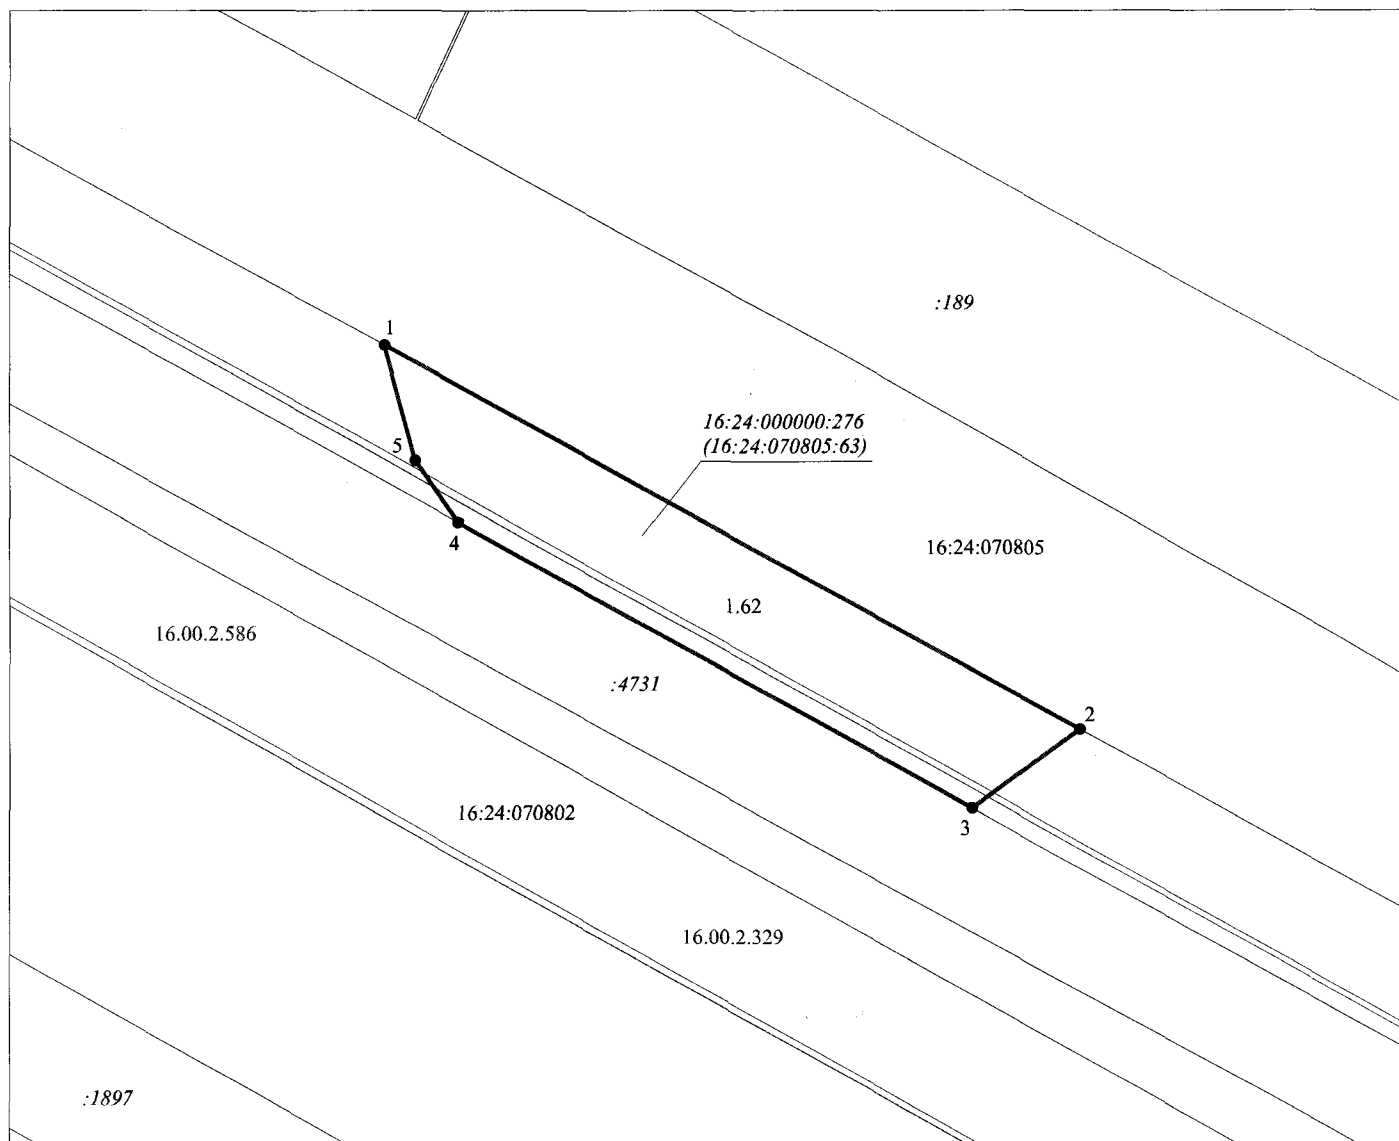

Масштаб 1:500

Условные обозначения:

- 1.210 - условный номер участка под установление публичного сервитута
- 16:15:070501:301 - кадастровый номер земельного участка внесенного в ЕГРН
- 16:15:000000:2512 - кадастровый номер объекта капитального строительства внесенного в ЕГРН
- 16:15:070501 - номер кадастрового квартала
- 16.15.2.85 - кадастровый номер зоны с особыми условиями использования территории
- - проектная граница сервитута
- - граница земельного участка внесенного в ЕГРН
- - граница кадастрового квартала
- - граница объекта капитального строительства внесенного в ЕГРН
- - граница зоны с особыми условиями использования территории
- 1 - обозначение характерной точки границы сервитута

